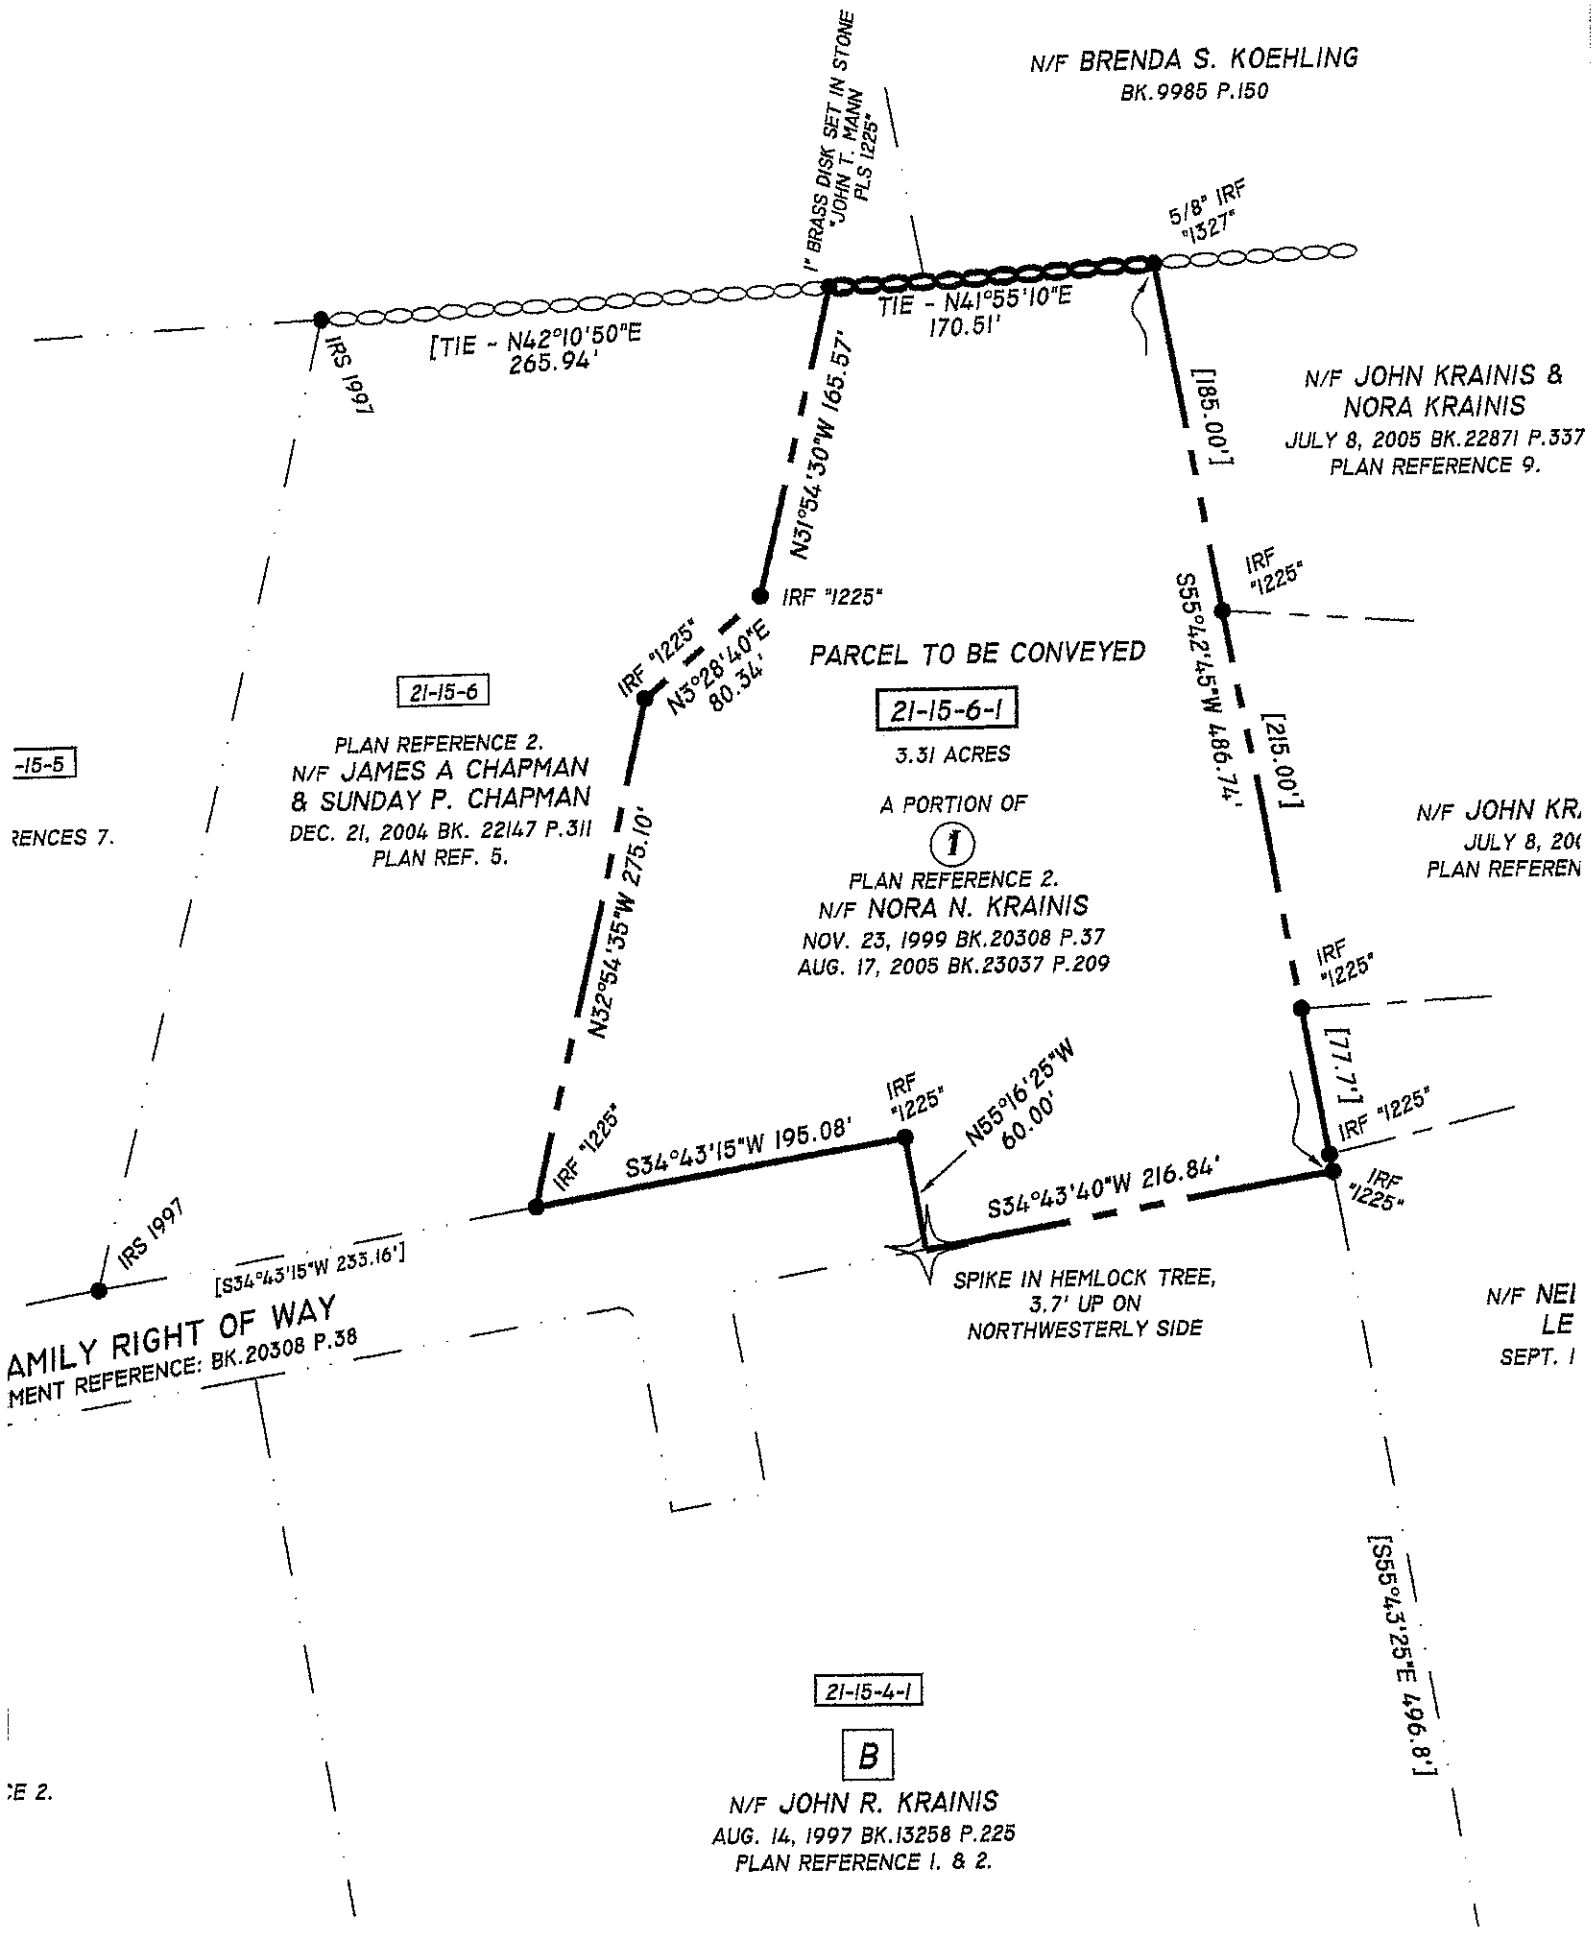
N/F BRENDA S. KOEHLING
BK.9985 P.150
1" BRASS DISK SET IN STONE "JOHN T. MANN PLS 1225"
5/8" IRF "1327"
TIE - N41°55'10"E 170.51'
[TIE - N42°10'50"E 265.94'
IRS 1997
N31°54'30"W 165.57'
[185.00']
N/F JOHN KRAINIS & NORA KRAINIS
JULY 8, 2005 BK.22871 P.337
PLAN REFERENCE 9.
IRF "1225"
S55°42'45"W 486.74'
[215.00']
IRF "1225"
N5°28'40"E 80.34'
PARCEL TO BE CONVEYED
21-15-6-1
3.31 ACRES
A PORTION OF
1
PLAN REFERENCE 2.
N/F NORA N. KRAINIS
NOV. 23, 1999 BK.20308 P.37
AUG. 17, 2005 BK.23037 P.209
21-15-6
PLAN REFERENCE 2.
N/F JAMES A CHAPMAN & SUNDAY P. CHAPMAN
DEC. 21, 2004 BK. 22147 P.311
PLAN REF. 5.
N32°54'35"W 275.10'
IRF "1225"
[77.7']
IRF "1225"
N55°16'25"W 60.00'
IRF "1225"
S34°43'15"W 195.08'
IRF "1225"
S34°43'40"W 216.84'
IRS 1997
[S34°43'15"W 233.16']
SPIKE IN HEMLOCK TREE, 3.7' UP ON NORTHWESTERLY SIDE
AMILY RIGHT OF WAY
MENT REFERENCE: BK.20308 P.38
[S55°43'25"E 496.8']
21-15-4-1
B
N/F JOHN R. KRAINIS
AUG. 14, 1997 BK.13258 P.225
PLAN REFERENCE 1. & 2.