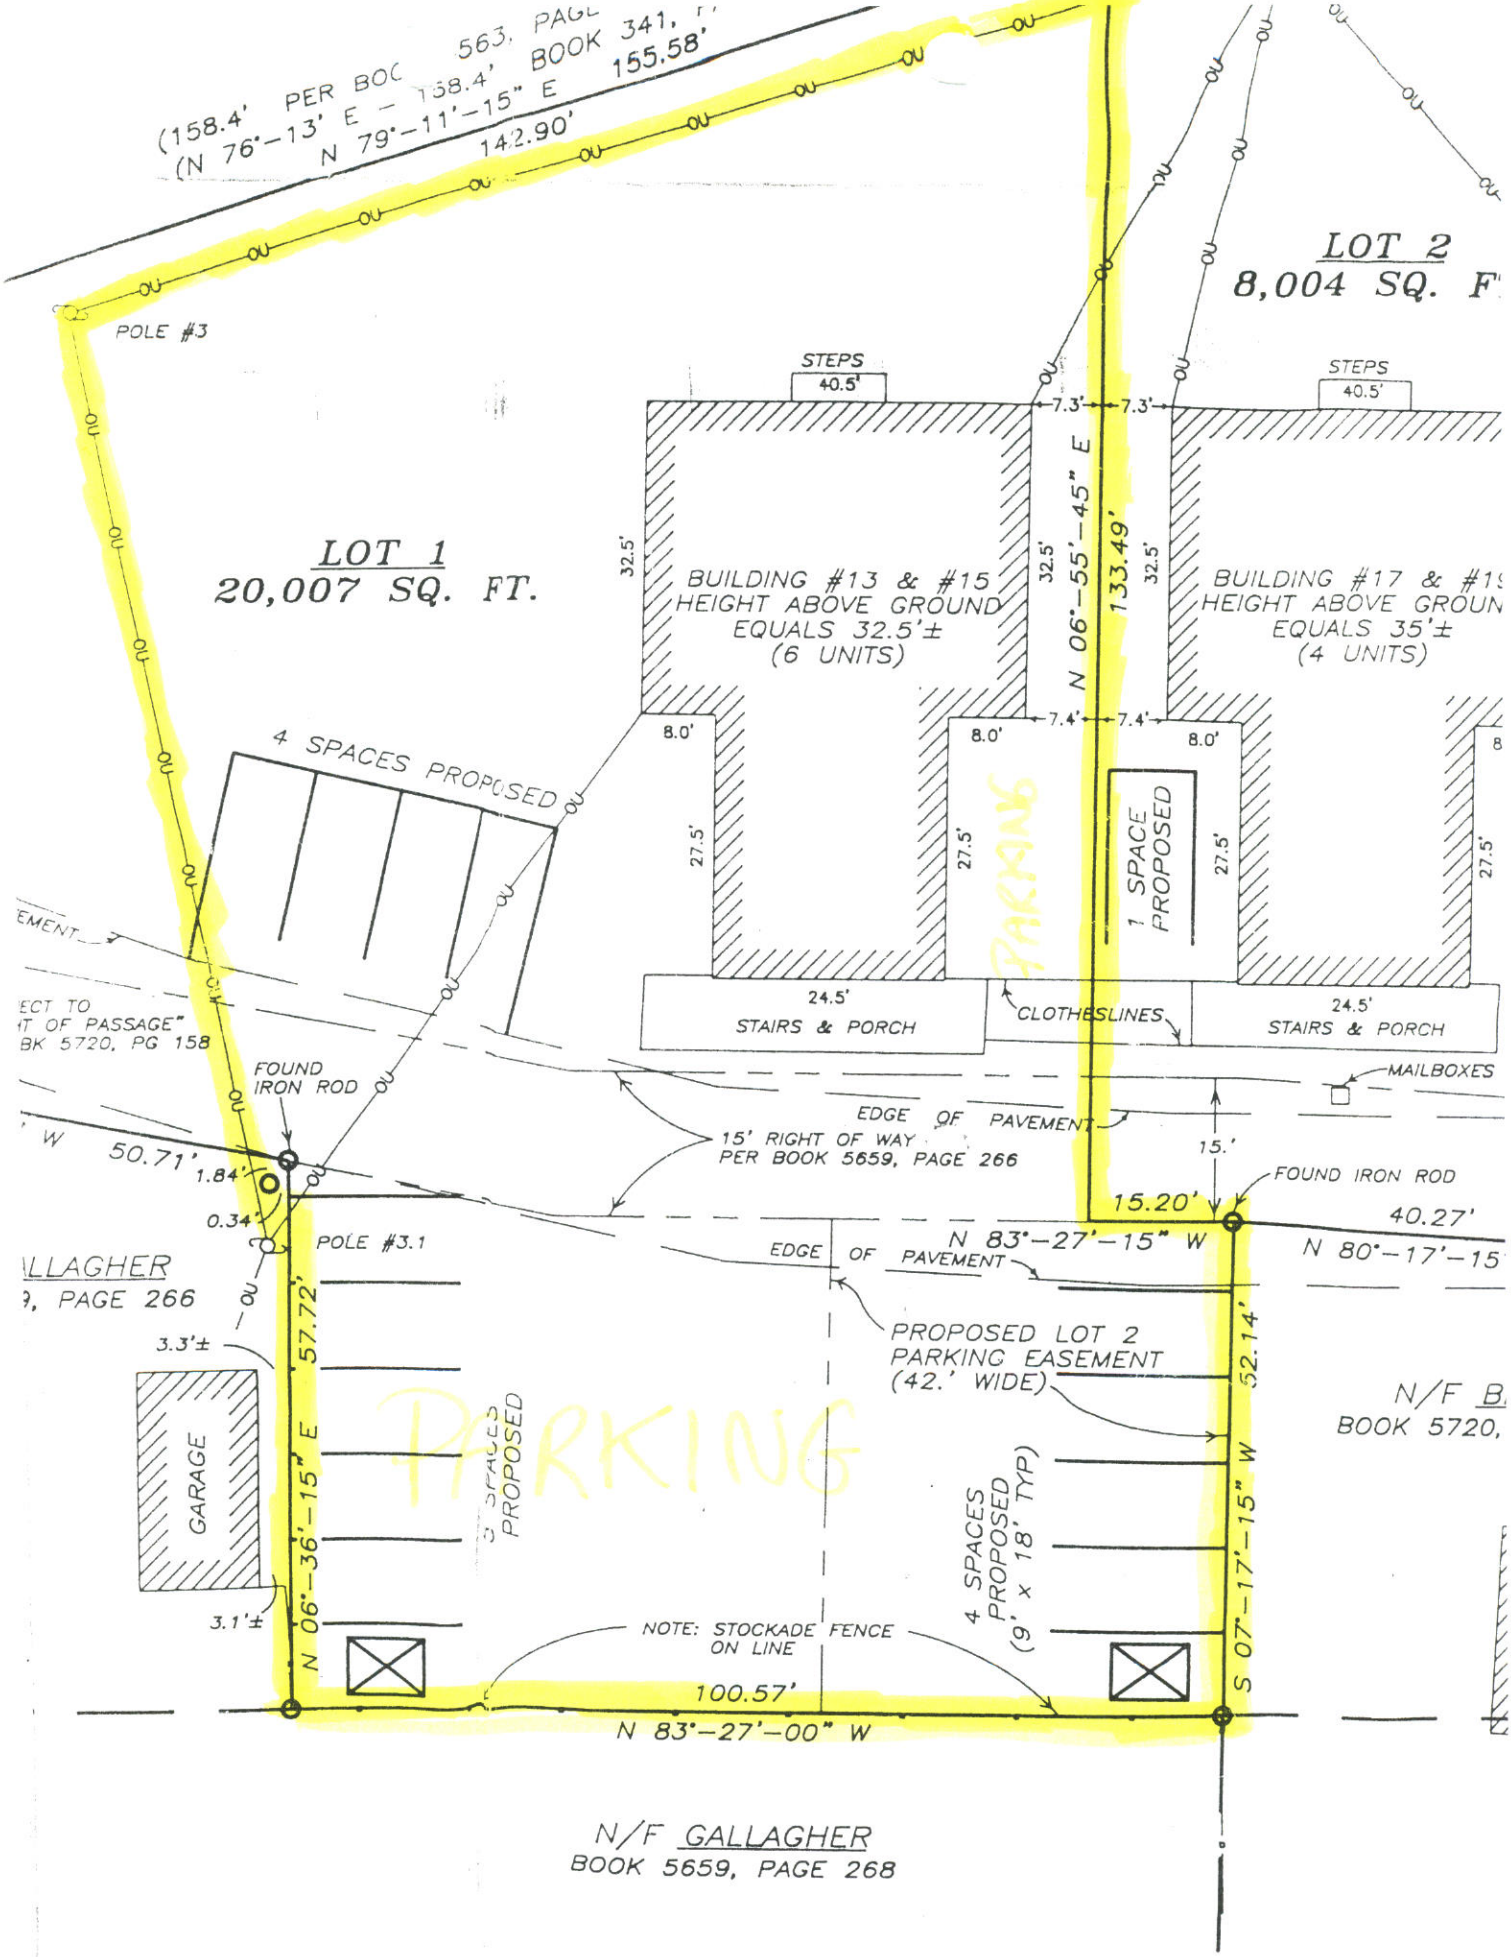
(158.4' PER BOOK 563, PAGE
(N 76°-13' E - 158.4' BOOK 341,
N 79°-11'-15" E 155.58'
142.90'
POLE #3
LOT 2
8,004 SQ. F
STEPS
40.5'
STEPS
40.5'
7.3'
7.3'
N 06°-55'-45" E
133.49'
LOT 1
20,007 SQ. FT.
32.5'
32.5'
32.5'
BUILDING #13 & #15
HEIGHT ABOVE GROUND
EQUALS 32.5'±
(6 UNITS)
BUILDING #17 & #1
HEIGHT ABOVE GROUN
EQUALS 35'±
(4 UNITS)
7.4'
7.4'
8.0'
8.0'
8.0'
4 SPACES PROPOSED
27.5'
27.5'
1 SPACE
PROPOSED
27.5'
27.5'
PARKING
24.5'
STAIRS & PORCH
CLOTHESLINES
24.5'
STAIRS & PORCH
MAILBOXES
FOUND
IRON ROD
EDGE OF PAVEMENT
15' RIGHT OF WAY
PER BOOK 5659, PAGE 266
15.'
FOUND IRON ROD
50.71'
1.84'
0.34'
15.20'
40.27'
N 83°-27'-15" W
N 80°-17'-15
POLE #3.1
EDGE OF PAVEMENT
PROPOSED LOT 2
PARKING EASEMENT
(42.' WIDE)
3.3'±
57.72'
52.14'
GARAGE
PARKING
3 SPACES
PROPOSED
4 SPACES
PROPOSED
(9' x 18' TYP)
N 06°-36'-15" E
S 07°-17'-15" W
3.1'±
NOTE: STOCKADE FENCE
ON LINE
100.57'
N 83°-27'-00" W
N/F GALLAGHER
BOOK 5659, PAGE 268
N/F B
BOOK 5720,